
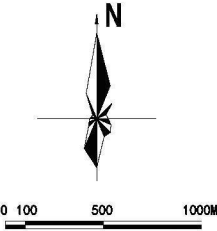


总平面布置图

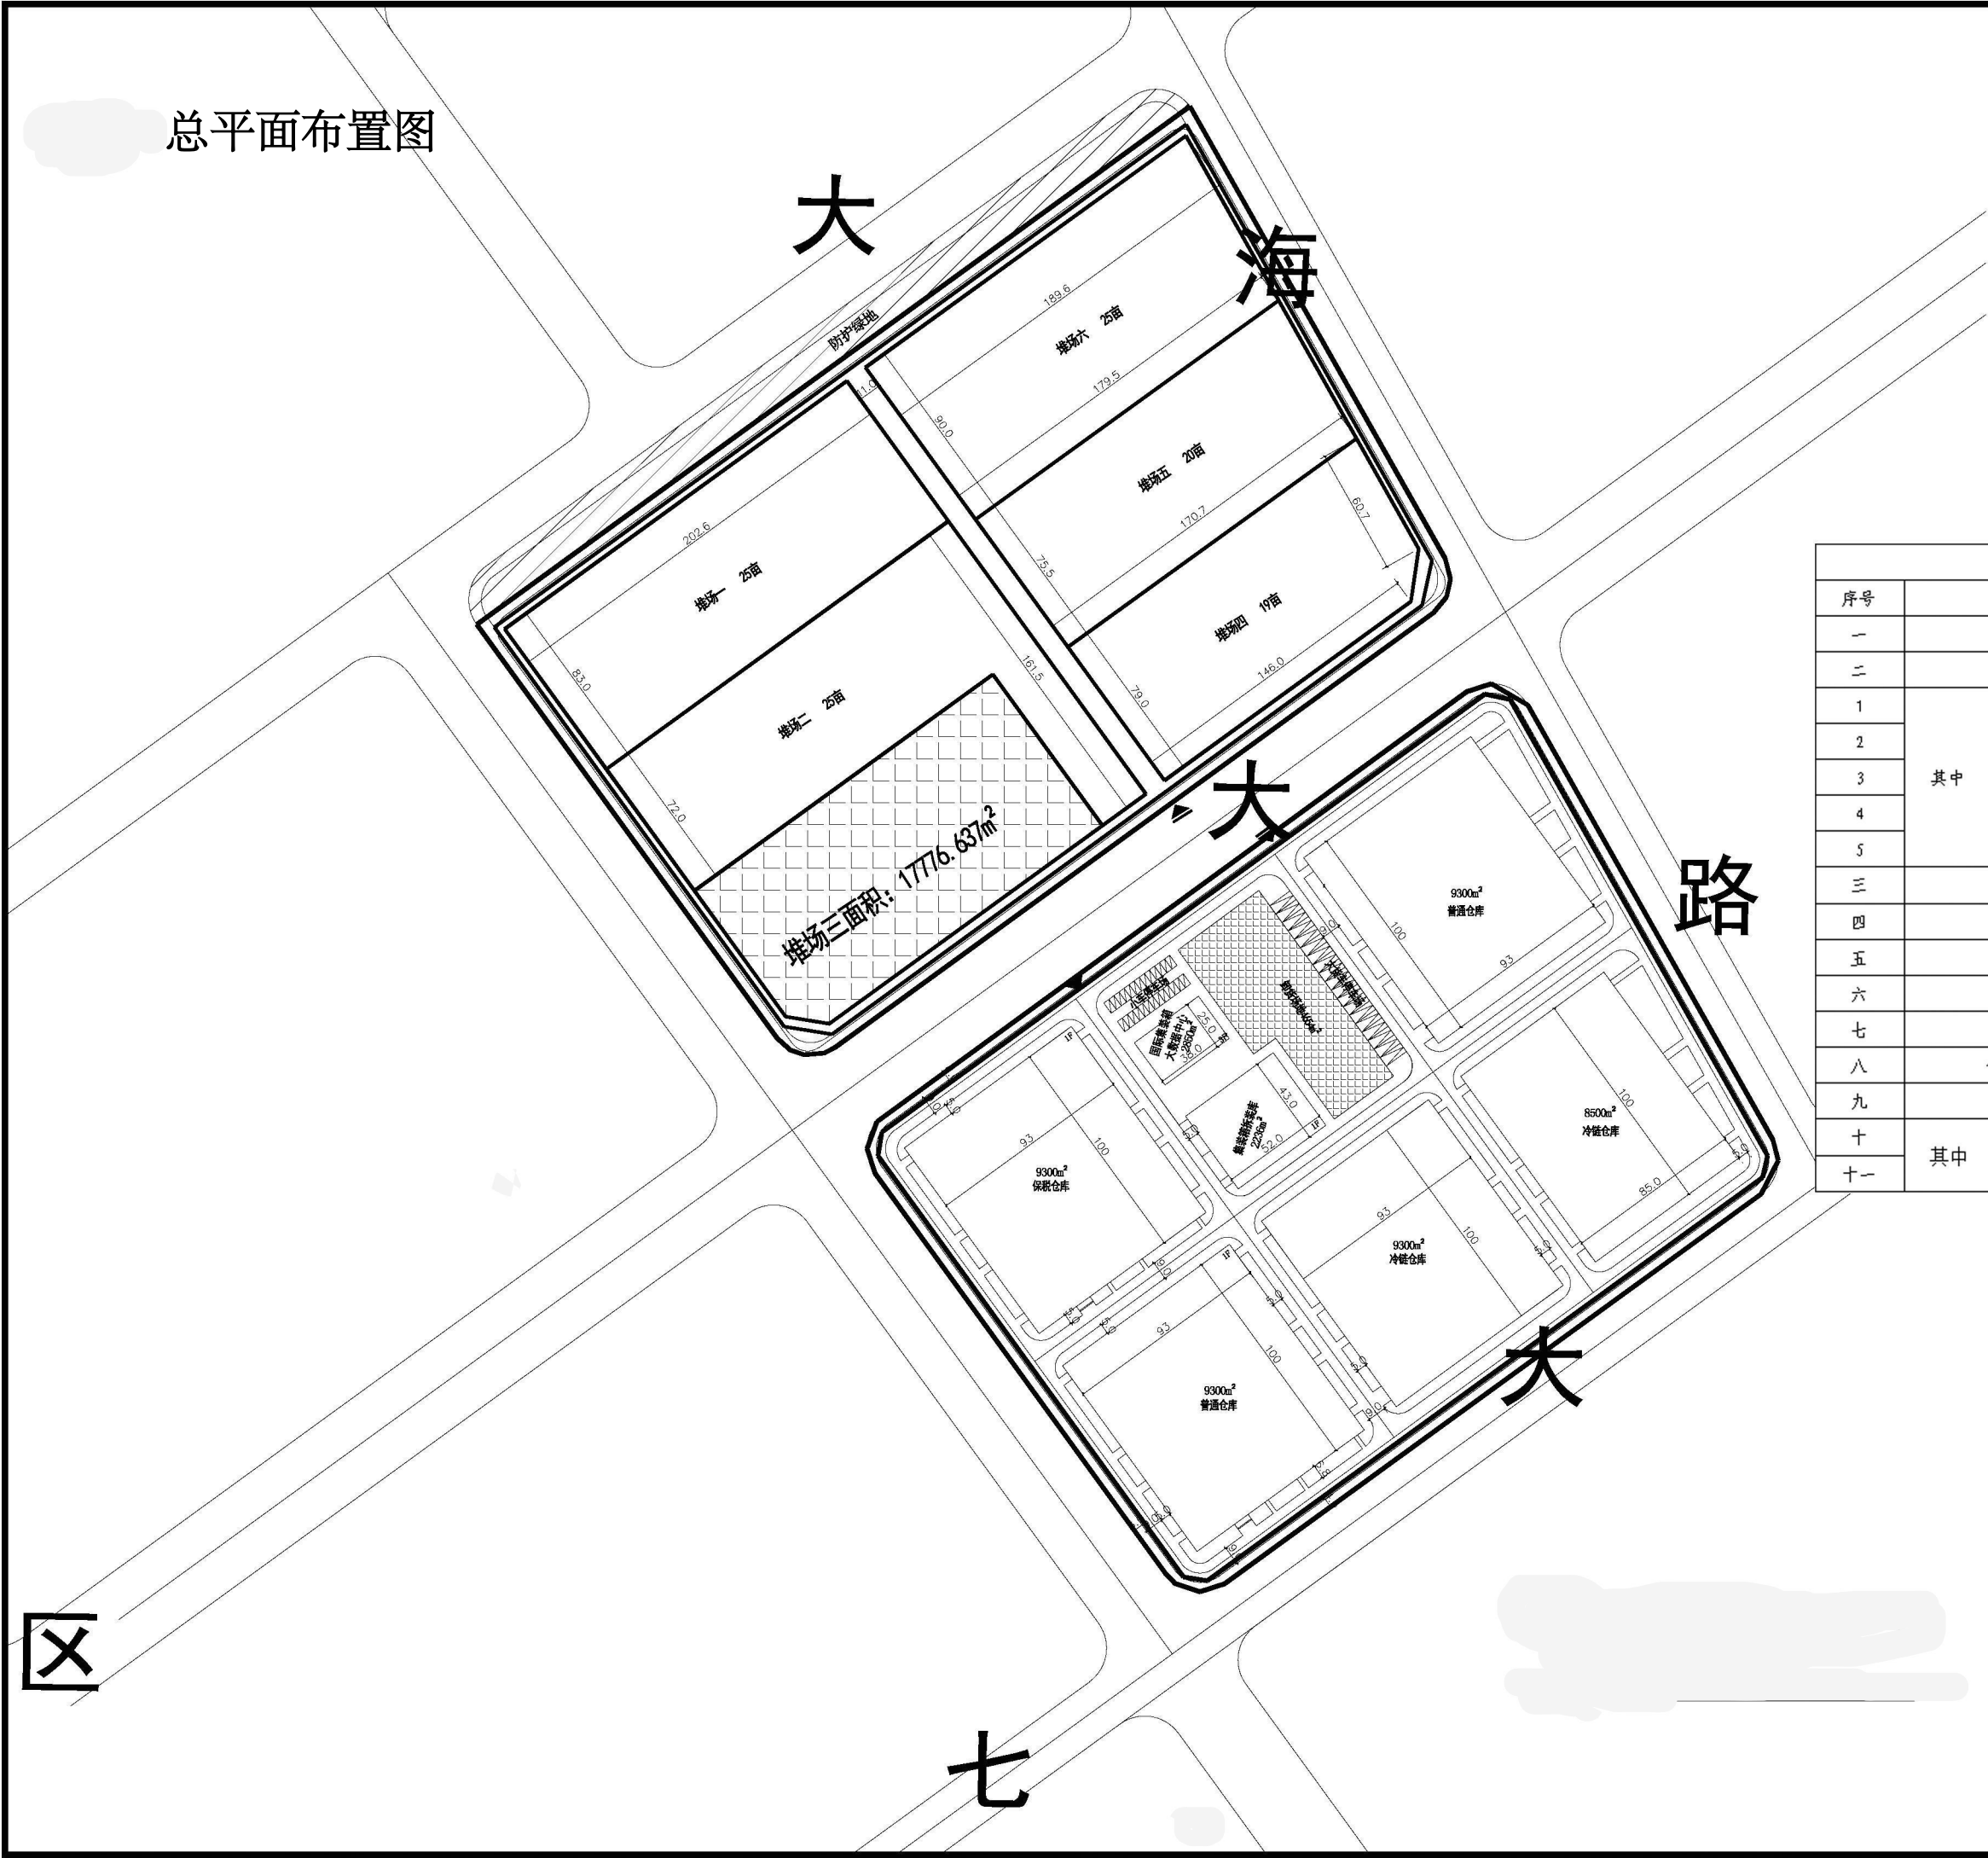

主要计算经济指标表				
序号	项目名称	单位	数量	备注
一	总用地面积	m²	210541.0527	合315.81亩
二	总建筑面积	m²	50786.00	
1	其中	保税仓库	m²	9300.00
2		普通仓库	m²	18600.00
3		冷链仓库	m²	17800.00
4		集装箱拆装库	m²	2236.00
5		国际集装箱大数据中心	m²	2850.00
三	堆场	m²	93777.00	
四	卸货场地	m²	4654.00	
五	场内道路	m²	21532.00	
六	市政道路	m	760.00	
七	容积率	-	0.47	
八	停车场占地面积	m²	2232.00	
九	停车位总数	个	54	
十	其中	大货车	个	24
十一		小车	个	30

图 例

- 规划用地边线
- 建筑后退红线
- 道路中心线
- 道路红线