


顶部: 9.5石膏板吊顶刷涂料
(颜色: 立邦 白色)
内墙: 9.5石膏板刷涂料
(颜色: 立邦 浅黄色)
室内地面: 复膜清水板+地胶
室外地面: 塑木地板(25mm*140mm)
户外3D凹凸木纹生态板平台

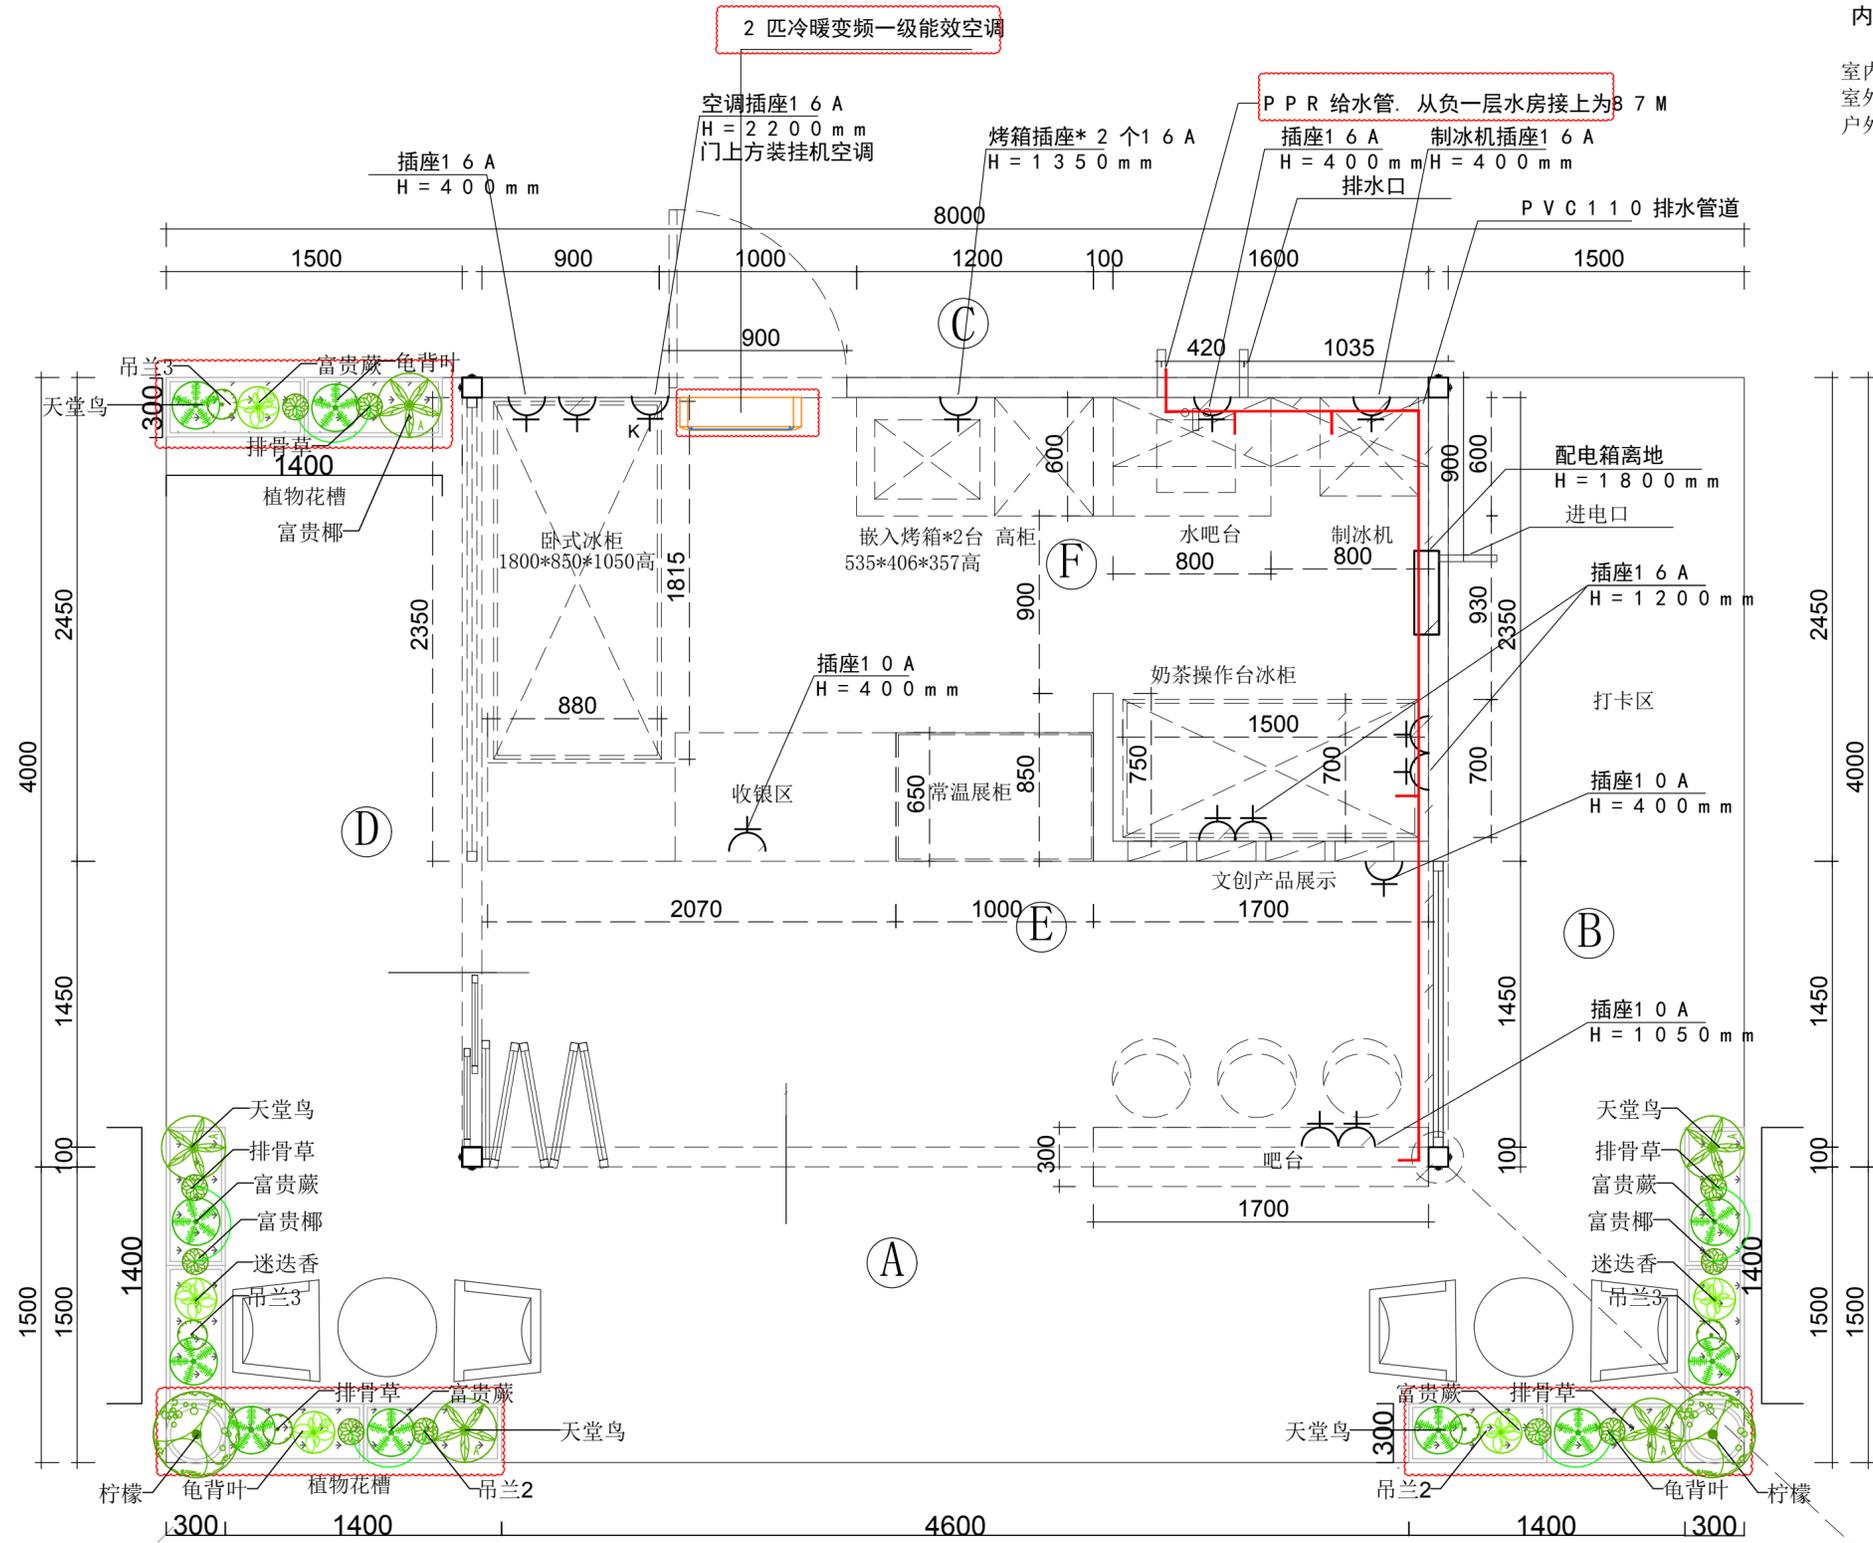

集装箱店铺 插座布置图

立柱外侧户外6.8 w 硅胶灯带
1.5 * 1.0 铝槽型材